


Trinkwasserleitung Großvolderberg Kalkofenweg

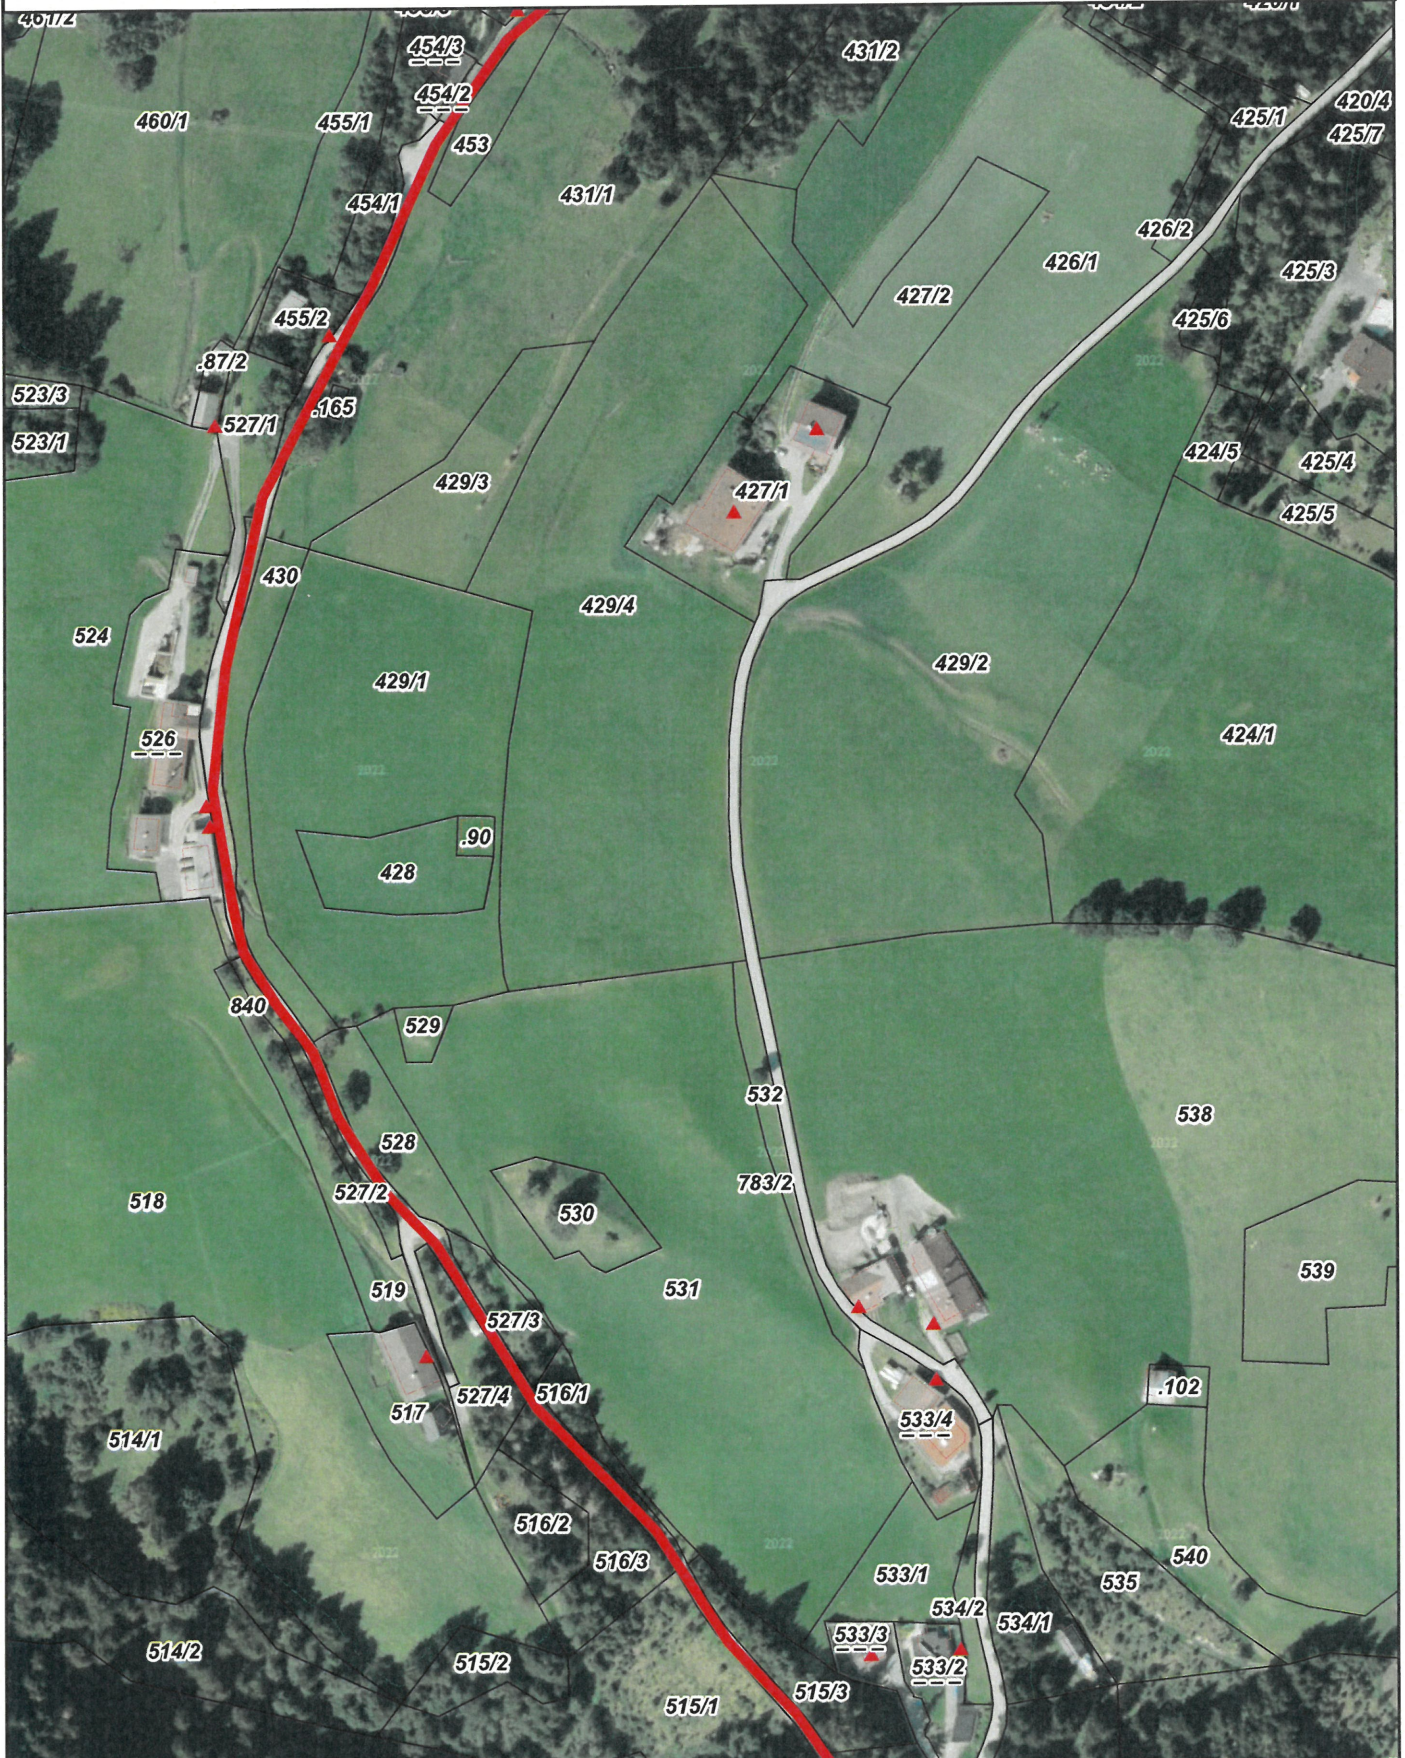

Lageplan

Gemeinde Volders

6111 Volders, Bundesstraße 23
Tel.: +43/ 5224 52311

E-Mail: gemeinde@volders.gv.at

Erstellt für Maßstab 1:2 500
Erstellungsdatum 26.03.2026



Wichtiger Hinweis! Gemäß § 3 des Grundbuchanlegungsgesetzes dient die Darstellung der Katastralmappe lediglich zur Veranschaulichung der Lage der Liegenschaften im Zusammenhang mit den Anrainergrundstücken. Die Gemeinde übernimmt daher keinerlei Haftung gegenüber der Datengenauigkeit und der Rechtssicherheit! © BEV